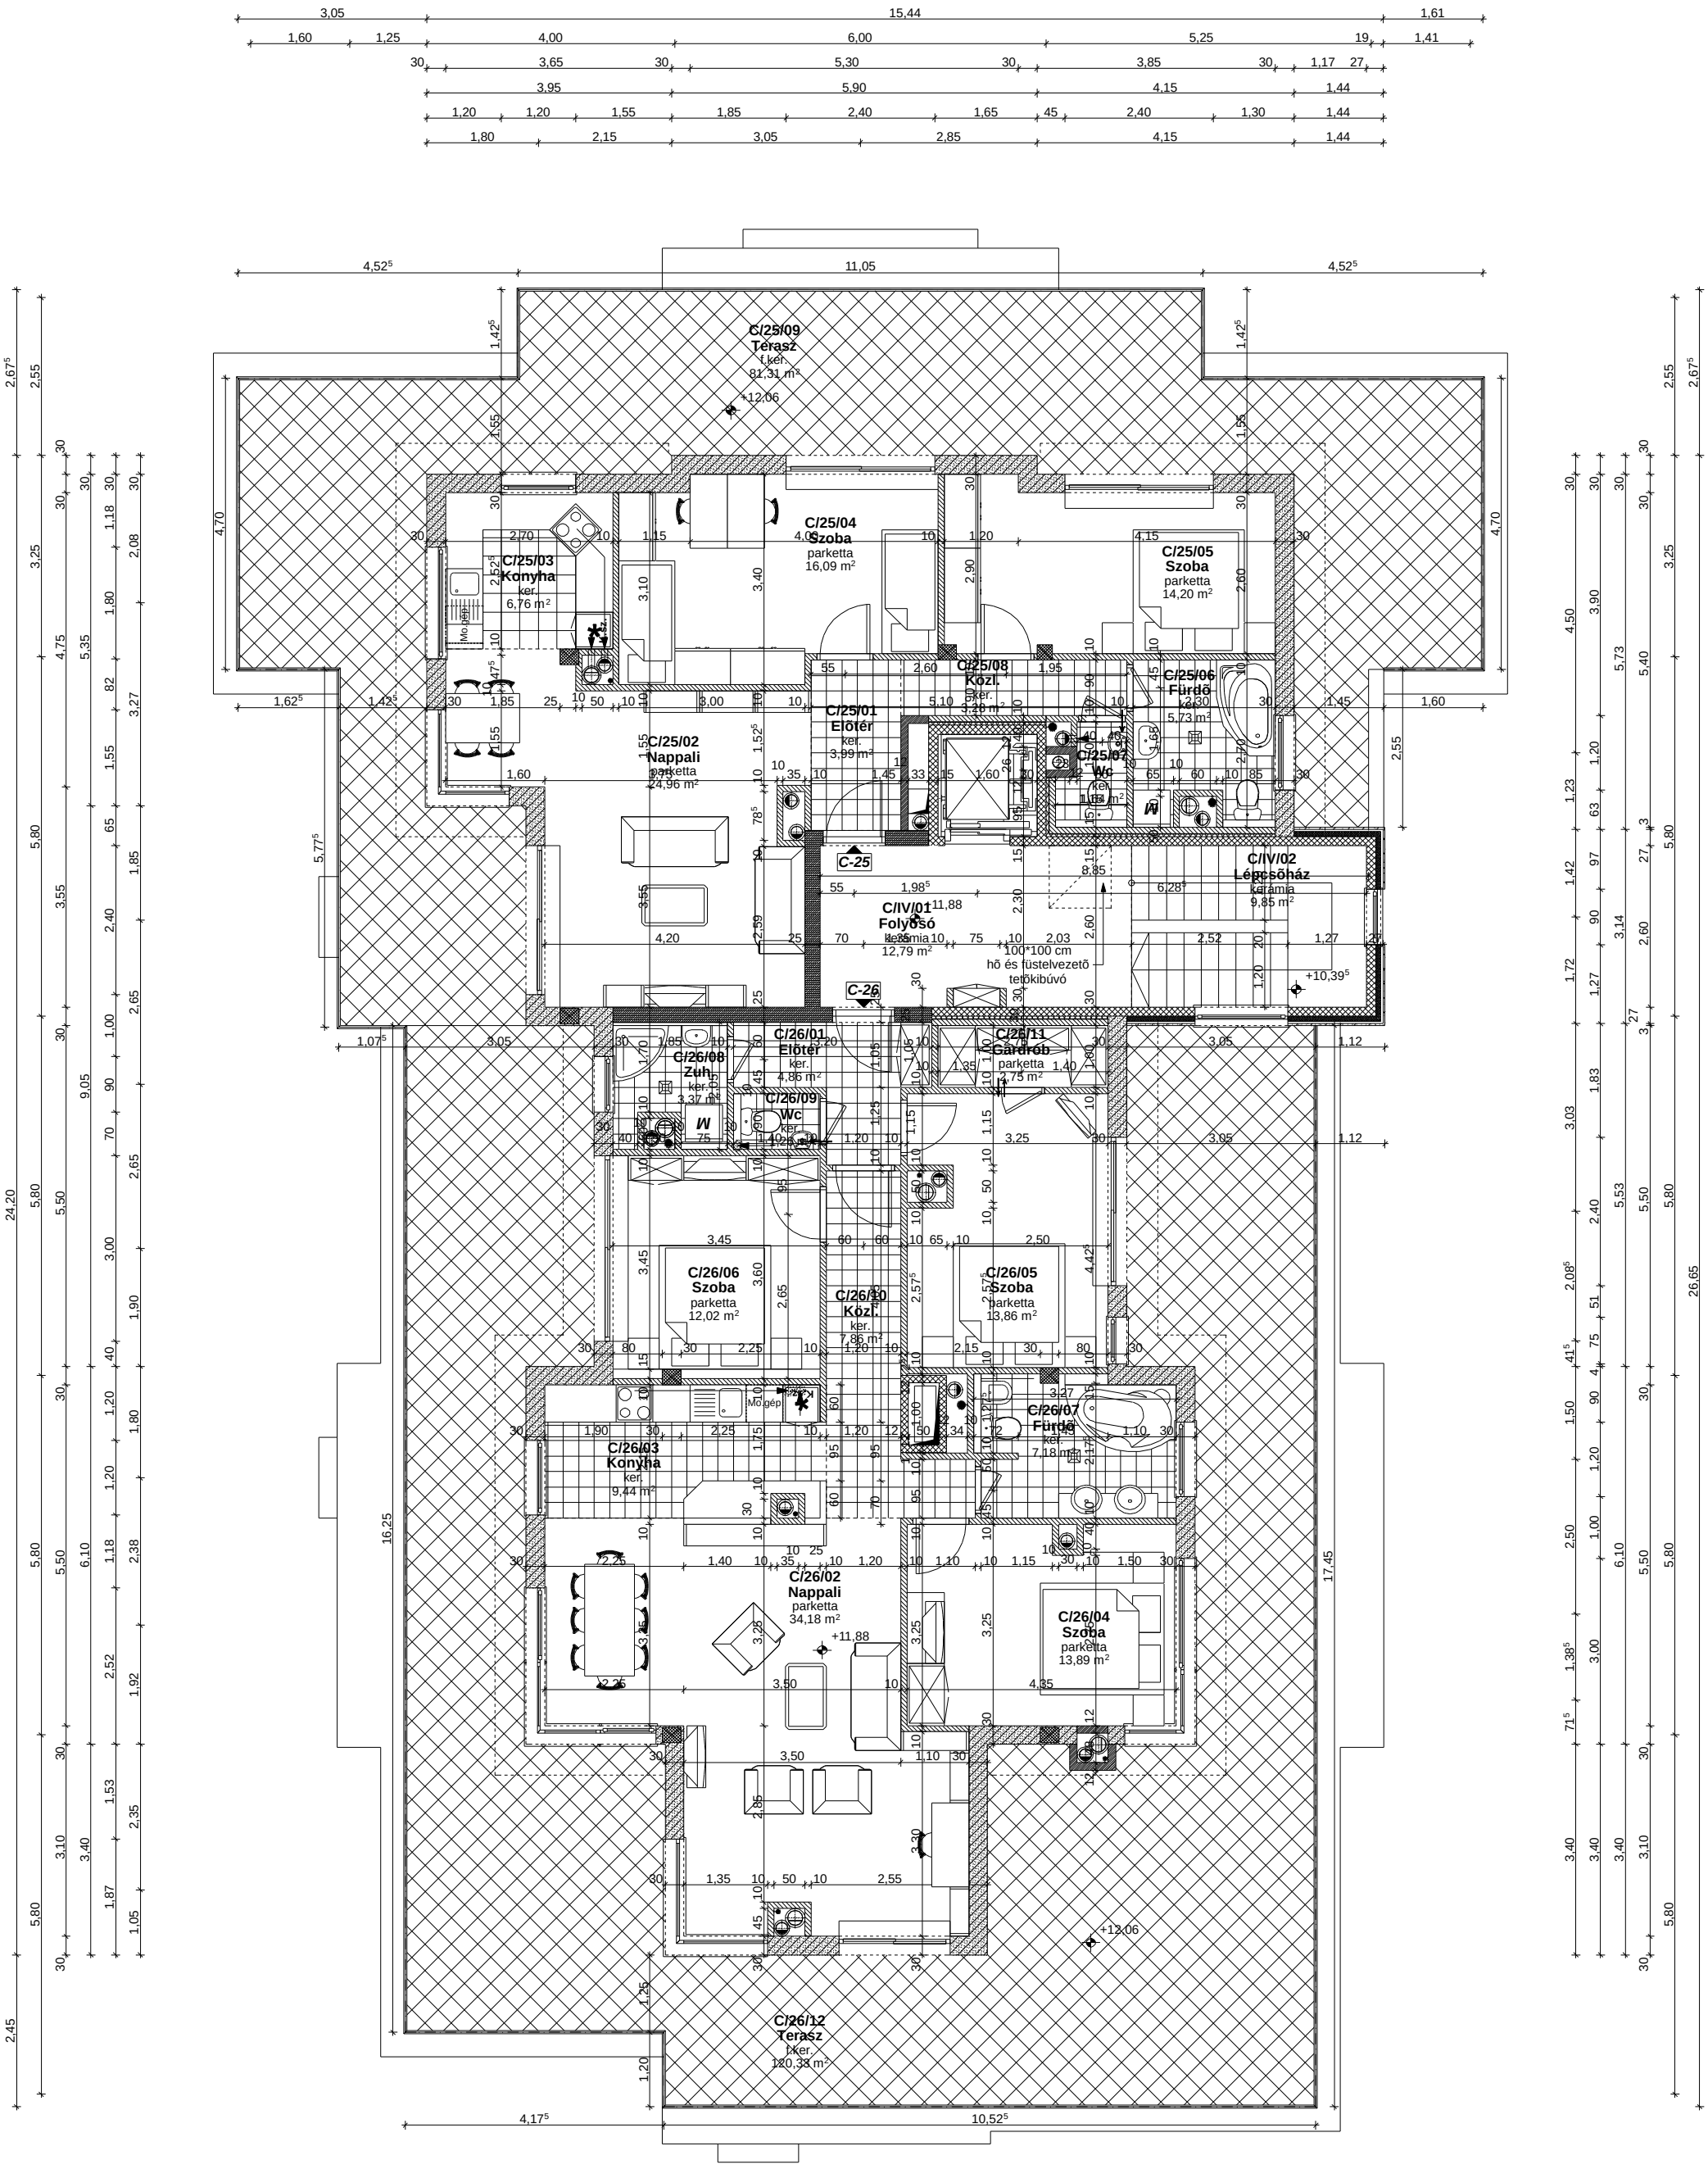
C/25/09
Terasz
f.ker.
81,31 m²
+12,06
C/25/04
Szoba
parketta
16,09 m²
C/25/03
Konyha
ker.
6,76 m²
C/25/05
Szoba
parketta
14,20 m²
C/25/08
Közl.
ker.
3,28 m²
C/25/06
Fürdő
ker.
5,73 m²
C/25/01
Előtér
ker.
3,99 m²
C/25/02
Nappali
parketta
24,96 m²
C/25/07
Wc
ker.
1,64 m²
C-25
C/IV/02
Lépcsőház
kerámia
9,85 m²
C/IV/01
Folyósó
kerámia
12,79 m²
100*100 cm
hő és füstelvezető
tetőkibúvó
+10,39
C-26
C/26/01
Előtér
ker.
4,86 m²
C/26/11
Gardrób
parketta
2,75 m²
C/26/08
Zuhi
ker.
3,37 m²
C/26/09
Wc
ker.
1,28 m²
C/26/06
Szoba
parketta
12,02 m²
C/26/10
Közl.
ker.
7,86 m²
C/26/05
Szoba
parketta
13,86 m²
C/26/03
Konyha
ker.
9,44 m²
C/26/07
Fürdő
ker.
7,18 m²
C/26/02
Nappali
parketta
34,18 m²
+11,88
C/26/04
Szoba
parketta
13,89 m²
+12,06
C/26/12
Terasz
f.ker.
120,33 m²