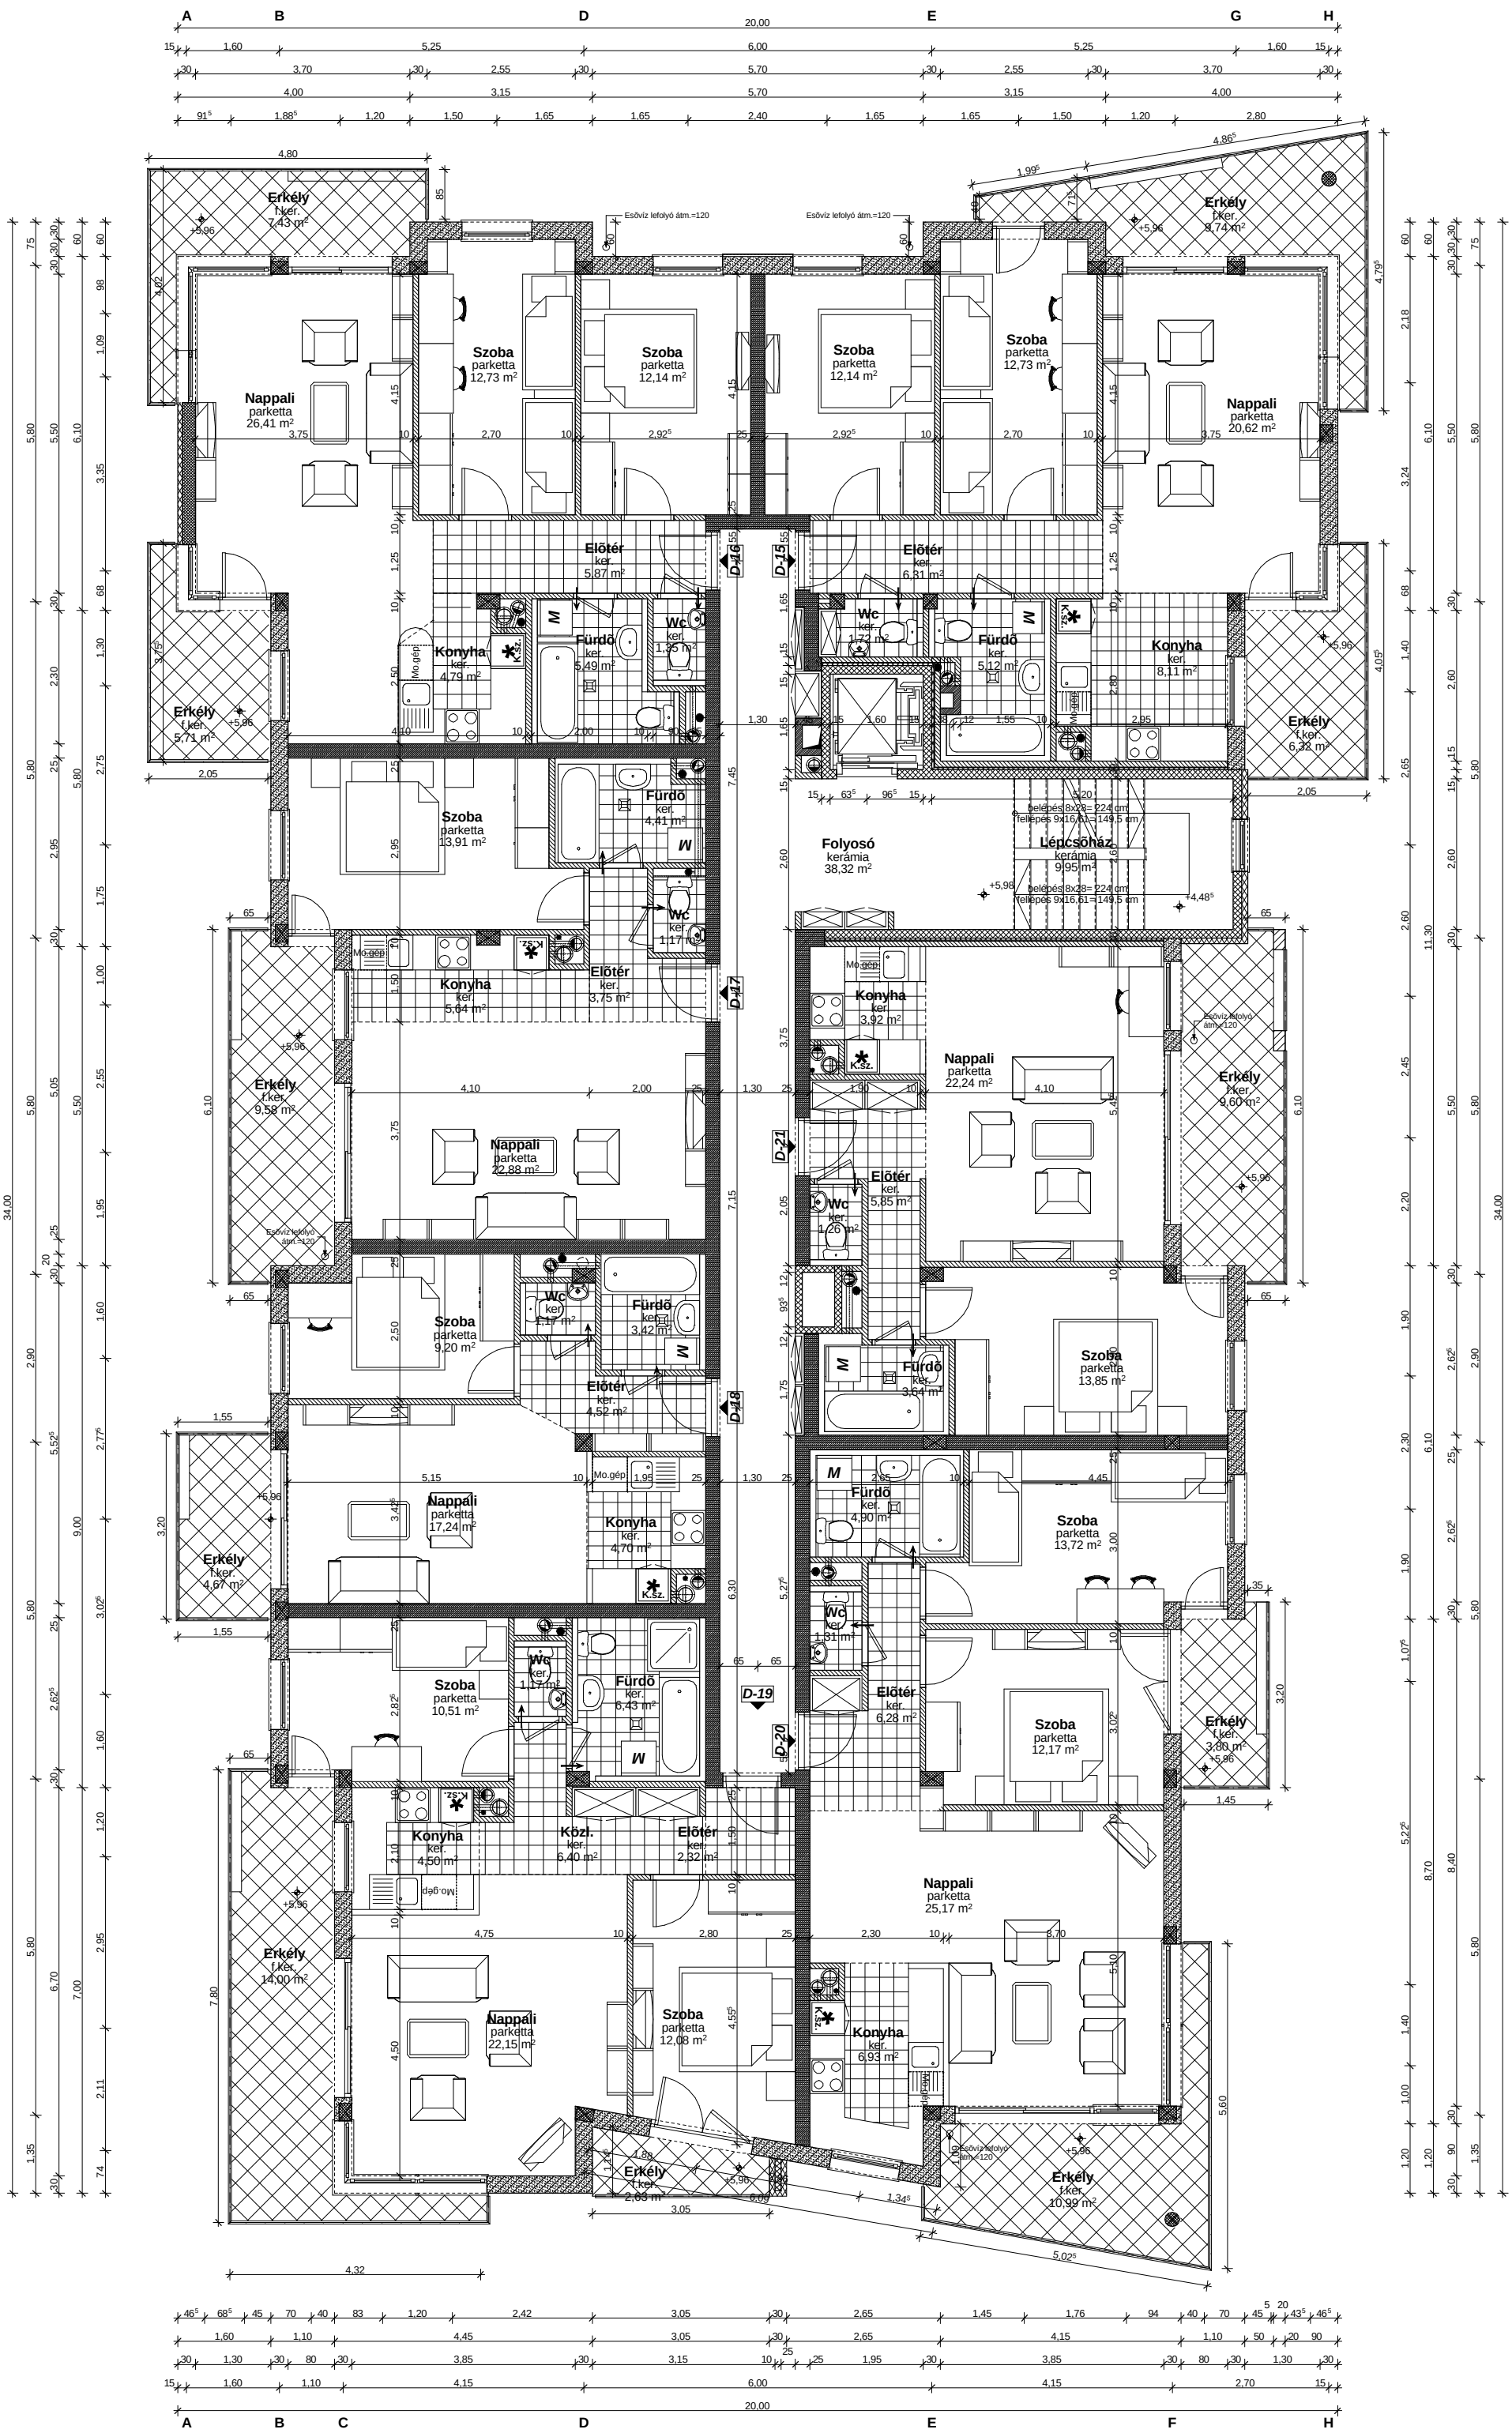
Erkély
f.ker.
7,43 m²
Szoba
parketta
12,73 m²
Szoba
parketta
12,14 m²
Szoba
parketta
12,14 m²
Szoba
parketta
12,73 m²
Erkély
f.ker.
9,74 m²
Nappali
parketta
26,41 m²
Nappali
parketta
20,62 m²
Esővíz lefolyó átm.=120
Előtér
ker.
5,87 m²
Előtér
ker.
6,31 m²
D-15
D-16
Konyha
ker.
4,79 m²
Fürdő
ker.
5,49 m²
Wc
ker.
1,35 m²
Wc
ker.
1,72 m²
Fürdő
ker.
5,12 m²
Konyha
ker.
8,11 m²
Erkély
f.ker.
5,71 m²
Erkély
f.ker.
6,32 m²
Szoba
parketta
13,91 m²
Fürdő
ker.
4,41 m²
Wc
ker.
1,17 m²
Folyosó
kerámia
38,32 m²
Lépcsőház
kerámia
9,95 m²
belépés 8x28=224 cm
lellépés 9x16,61=149,5 cm
Konyha
ker.
5,64 m²
Előtér
ker.
3,75 m²
D-17
Erkély
f.ker.
9,58 m²
Nappali
parketta
22,88 m²
Konyha
ker.
3,92 m²
Nappali
parketta
22,24 m²
Erkély
f.ker.
9,60 m²
D-21
Előtér
ker.
5,85 m²
Wc
ker.
1,26 m²
Szoba
parketta
9,20 m²
Wc
ker.
1,17 m²
Fürdő
ker.
3,42 m²
Előtér
ker.
4,52 m²
D-18
Fürdő
ker.
3,64 m²
Szoba
parketta
13,85 m²
Nappali
parketta
17,24 m²
Konyha
ker.
4,70 m²
Erkély
f.ker.
4,67 m²
Fürdő
ker.
4,90 m²
Szoba
parketta
13,72 m²
Wc
ker.
1,31 m²
Szoba
parketta
10,51 m²
Wc
ker.
1,17 m²
Fürdő
ker.
6,43 m²
D-19
D-20
Előtér
ker.
6,28 m²
Szoba
parketta
12,17 m²
Erkély
f.ker.
3,80 m²
Konyha
ker.
4,50 m²
Közl.
ker.
6,40 m²
Előtér
ker.
2,32 m²
Nappali
parketta
25,17 m²
Erkély
f.ker.
14,00 m²
Nappali
parketta
22,15 m²
Szoba
parketta
12,08 m²
Konyha
ker.
6,93 m²
Erkély
f.ker.
2,83 m²
Erkély
f.ker.
10,99 m²
Mo.gép
K.sz.
A B C D E F H
20,00