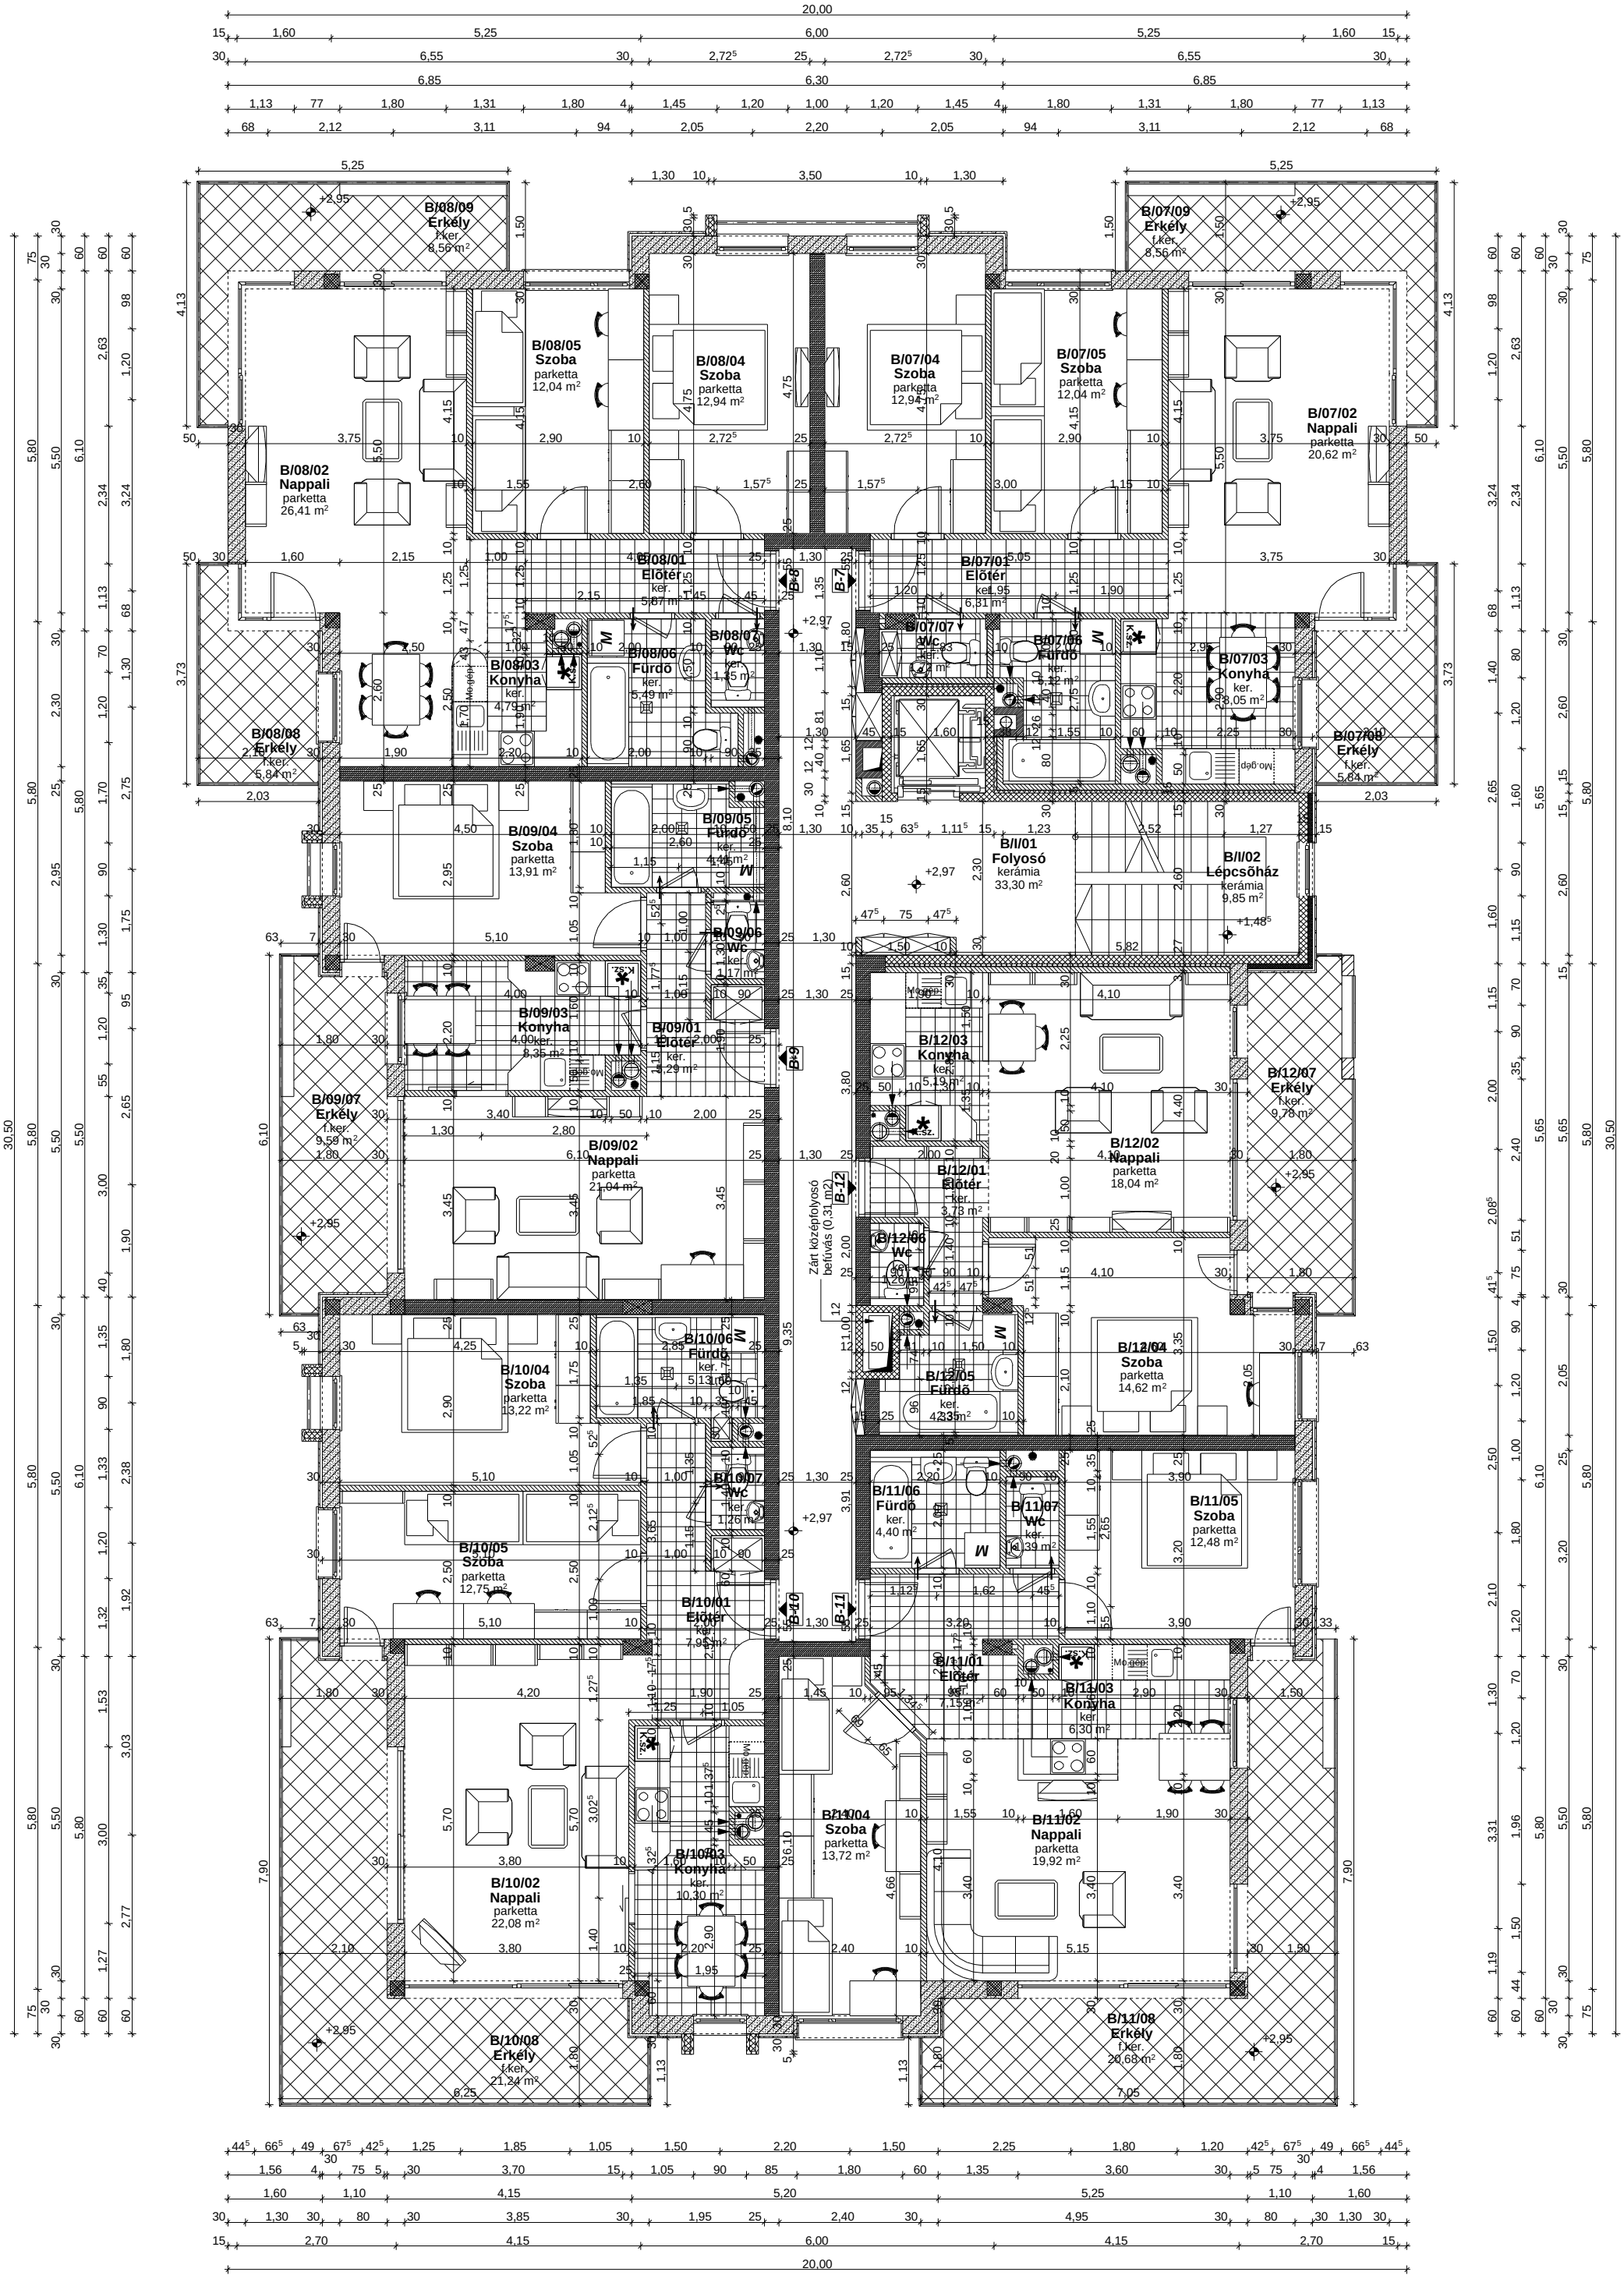
B/08/09 Erkély f.ker. 8,56 m²
B/08/05 Szoba parketta 12,04 m²
B/08/04 Szoba parketta 12,94 m²
B/07/04 Szoba parketta 12,94 m²
B/07/05 Szoba parketta 12,04 m²
B/07/09 Erkély f.ker. 8,56 m²
B/07/02 Nappali parketta 20,62 m²
B/08/02 Nappali parketta 26,41 m²
B/08/01 Előtér ker. 5,87 m²
B/07/01 Előtér ker. 6,31 m²
B/08/07 Wc ker. 1,15 m²
B/08/06 Fürdő ker. 5,49 m²
B/08/03 Konyha ker. 4,79 m²
B/07/07 Wc ker. 1,93 m²
B/07/06 Fürdő ker. 3,12 m²
B/07/03 Konyha ker. 8,05 m²
B/08/08 Erkély f.ker. 5,84 m²
B/07/08 Erkély f.ker. 5,84 m²
B/09/04 Szoba parketta 13,91 m²
B/09/05 Fürdő ker. 4,45 m²
B/09/06 Wc ker. 1,17 m²
B/09/03 Konyha ker. 8,35 m²
B/09/01 Előtér ker. 5,29 m²
B/09/07 Erkély f.ker. 9,59 m²
B/09/02 Nappali parketta 21,04 m²
B/I/01 Folyosó kerámia 33,30 m²
B/I/02 Lépcsőház kerámia 9,85 m²
B/12/03 Konyha ker. 5,15 m²
B/12/07 Erkély f.ker. 9,78 m²
B/12/06 Wc ker. 1,40 m²
B/12/02 Nappali parketta 18,04 m²
B/12/01 Előtér ker. 3,78 m²
B/12/04 Szoba parketta 14,62 m²
B/12/05 Fürdő ker. 4,35 m²
Zárt középfolyosó befúvás (0,31 m3/s)
B/10/06 Fürdő ker. 5,13 m²
B/10/04 Szoba parketta 13,22 m²
B/10/07 Wc ker. 1,26 m²
B/10/05 Szoba parketta 12,75 m²
B/10/01 Előtér ker. 7,95 m²
B/11/06 Fürdő ker. 4,40 m²
B/11/05 Szoba parketta 12,48 m²
B/11/01 Előtér ker. 7,15 m²
B/11/03 Konyha ker. 6,30 m²
B/11/04 Szoba parketta 13,72 m²
B/11/02 Nappali parketta 19,92 m²
B/10/03 Konyha ker. 10,30 m²
B/10/02 Nappali parketta 22,08 m²
B/11/07 Wc ker. 1,39 m²
B/10/08 Erkély f.ker. 21,24 m²
B/11/08 Erkély f.ker. 20,68 m²
B-7
B-8
B-9
B-10
B-11
B-12
+2,95
+2,97
+1,48⁵
20,00