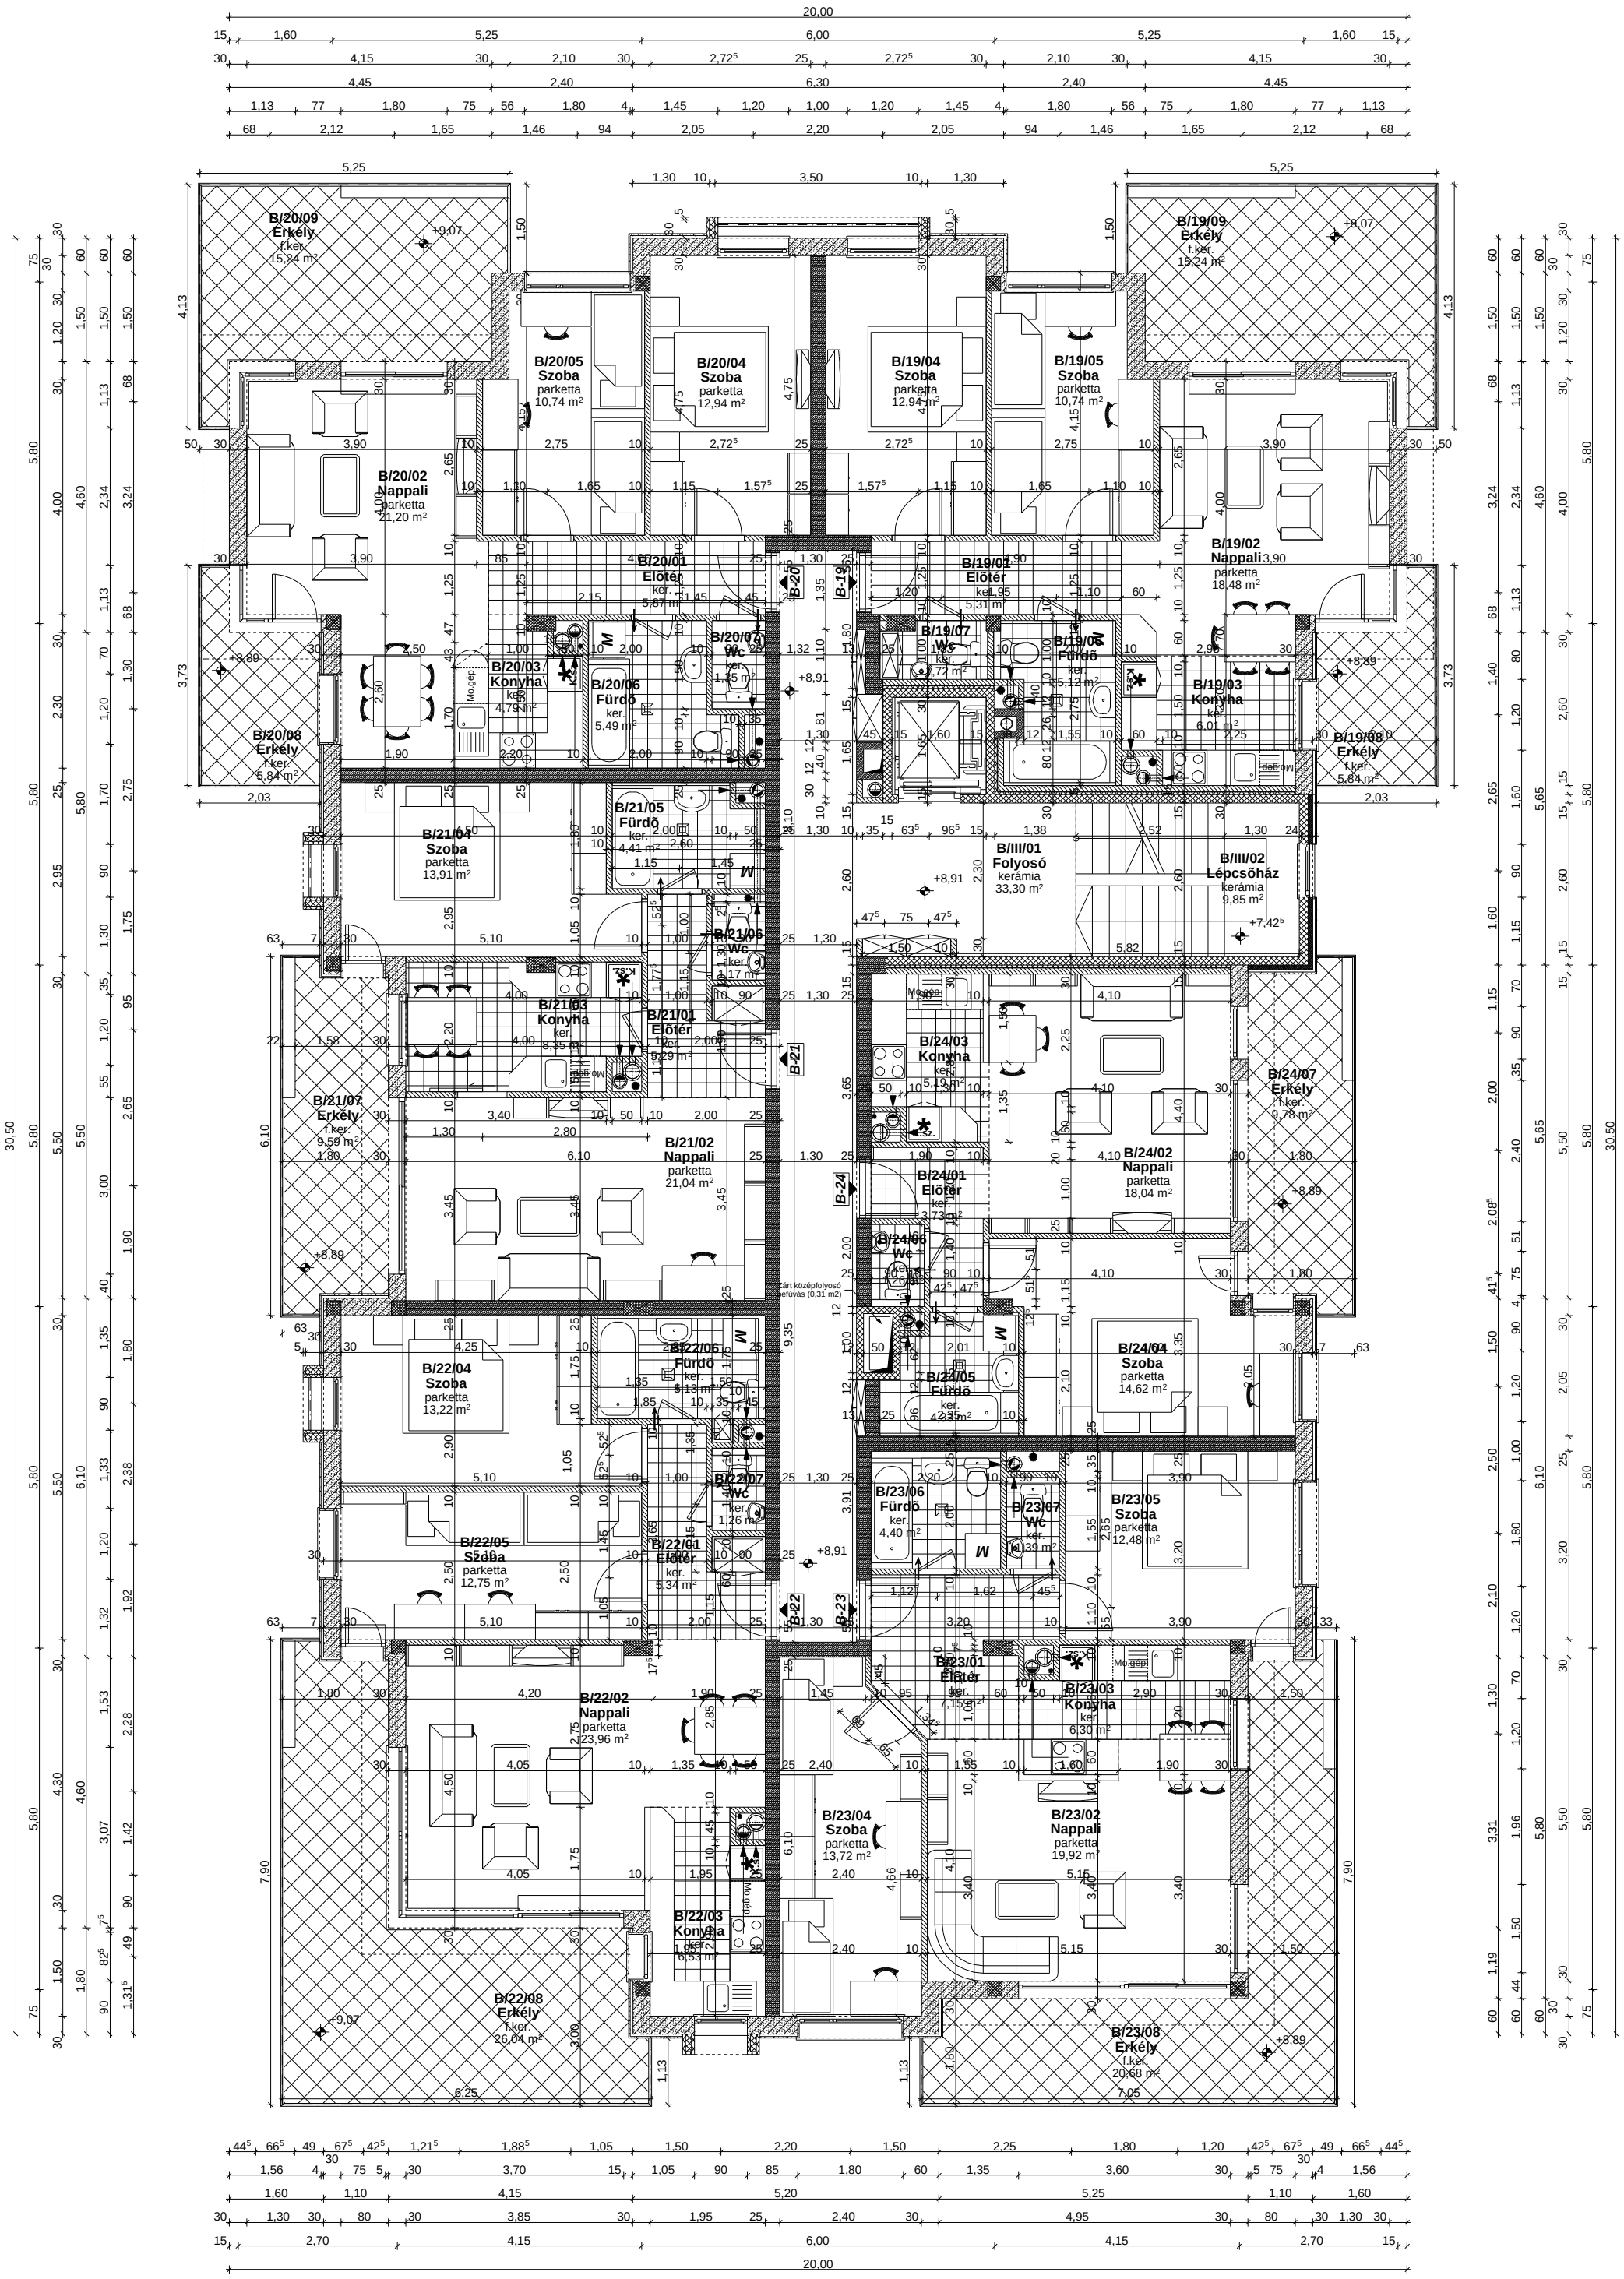

B/20/09 Erkély f.ker. 15,24 m²
B/19/09 Erkély f.ker. 15,24 m²
B/20/05 Szoba parketta 10,74 m²
B/20/04 Szoba parketta 12,94 m²
B/19/04 Szoba parketta 12,94 m²
B/19/05 Szoba parketta 10,74 m²
B/20/02 Nappali parketta 21,20 m²
B/19/02 Nappali parketta 18,48 m²
B/20/01 Előtér ker. 5,87 m²
B/19/01 Előtér ker. 5,31 m²
B/20/07 Wc ker. 1,35 m²
B/19/07 Wc ker. 2,72 m²
B/19/06 Fürdő ker. 5,12 m²
B/20/03 Konyha ker. 4,79 m²
B/20/06 Fürdő ker. 5,49 m²
B/19/03 Konyha ker. 6,01 m²
B/20/08 Erkély f.ker. 5,84 m²
B/19/08 Erkély f.ker. 5,84 m²
B/21/05 Fürdő ker. 4,41 m²
B/21/04 Szoba parketta 13,91 m²
B/III/01 Folyosó kerámia 33,30 m²
B/III/02 Lépcsőház kerámia 9,85 m²
B/21/06 Wc ker. 1,17 m²
B/21/03 Konyha ker. 8,35 m²
B/21/01 Előtér ker. 5,29 m²
B/24/03 Konyha ker. 5,19 m²
B/24/07 Erkély f.ker. 9,78 m²
B/21/07 Erkély f.ker. 9,59 m²
B/21/02 Nappali parketta 21,04 m²
B/24/02 Nappali parketta 18,04 m²
B/24/01 Előtér ker. 3,73 m²
B/24/06 Wc ker. 1,26 m²
Zárt középfolyosó befúvás (0,31 m2)
B/22/04 Szoba parketta 13,22 m²
B/22/06 Fürdő ker. 5,13 m²
B/24/04 Szoba parketta 14,62 m²
B/24/05 Fürdő ker. 4,33 m²
B/22/07 Wc ker. 1,26 m²
B/23/06 Fürdő ker. 4,40 m²
B/23/07 Wc ker. 1,39 m²
B/23/05 Szoba parketta 12,48 m²
B/22/05 Szoba parketta 12,75 m²
B/22/01 Előtér ker. 5,34 m²
B/23/01 Előtér ker. 7,15 m²
B/23/03 Konyha ker. 6,30 m²
B/22/02 Nappali parketta 23,96 m²
B/23/04 Szoba parketta 13,72 m²
B/23/02 Nappali parketta 19,92 m²
B/22/03 Konyha ker. 6,53 m²
B/22/08 Erkély f.ker. 26,04 m²
B/23/08 Erkély f.ker. 20,68 m²
20,00