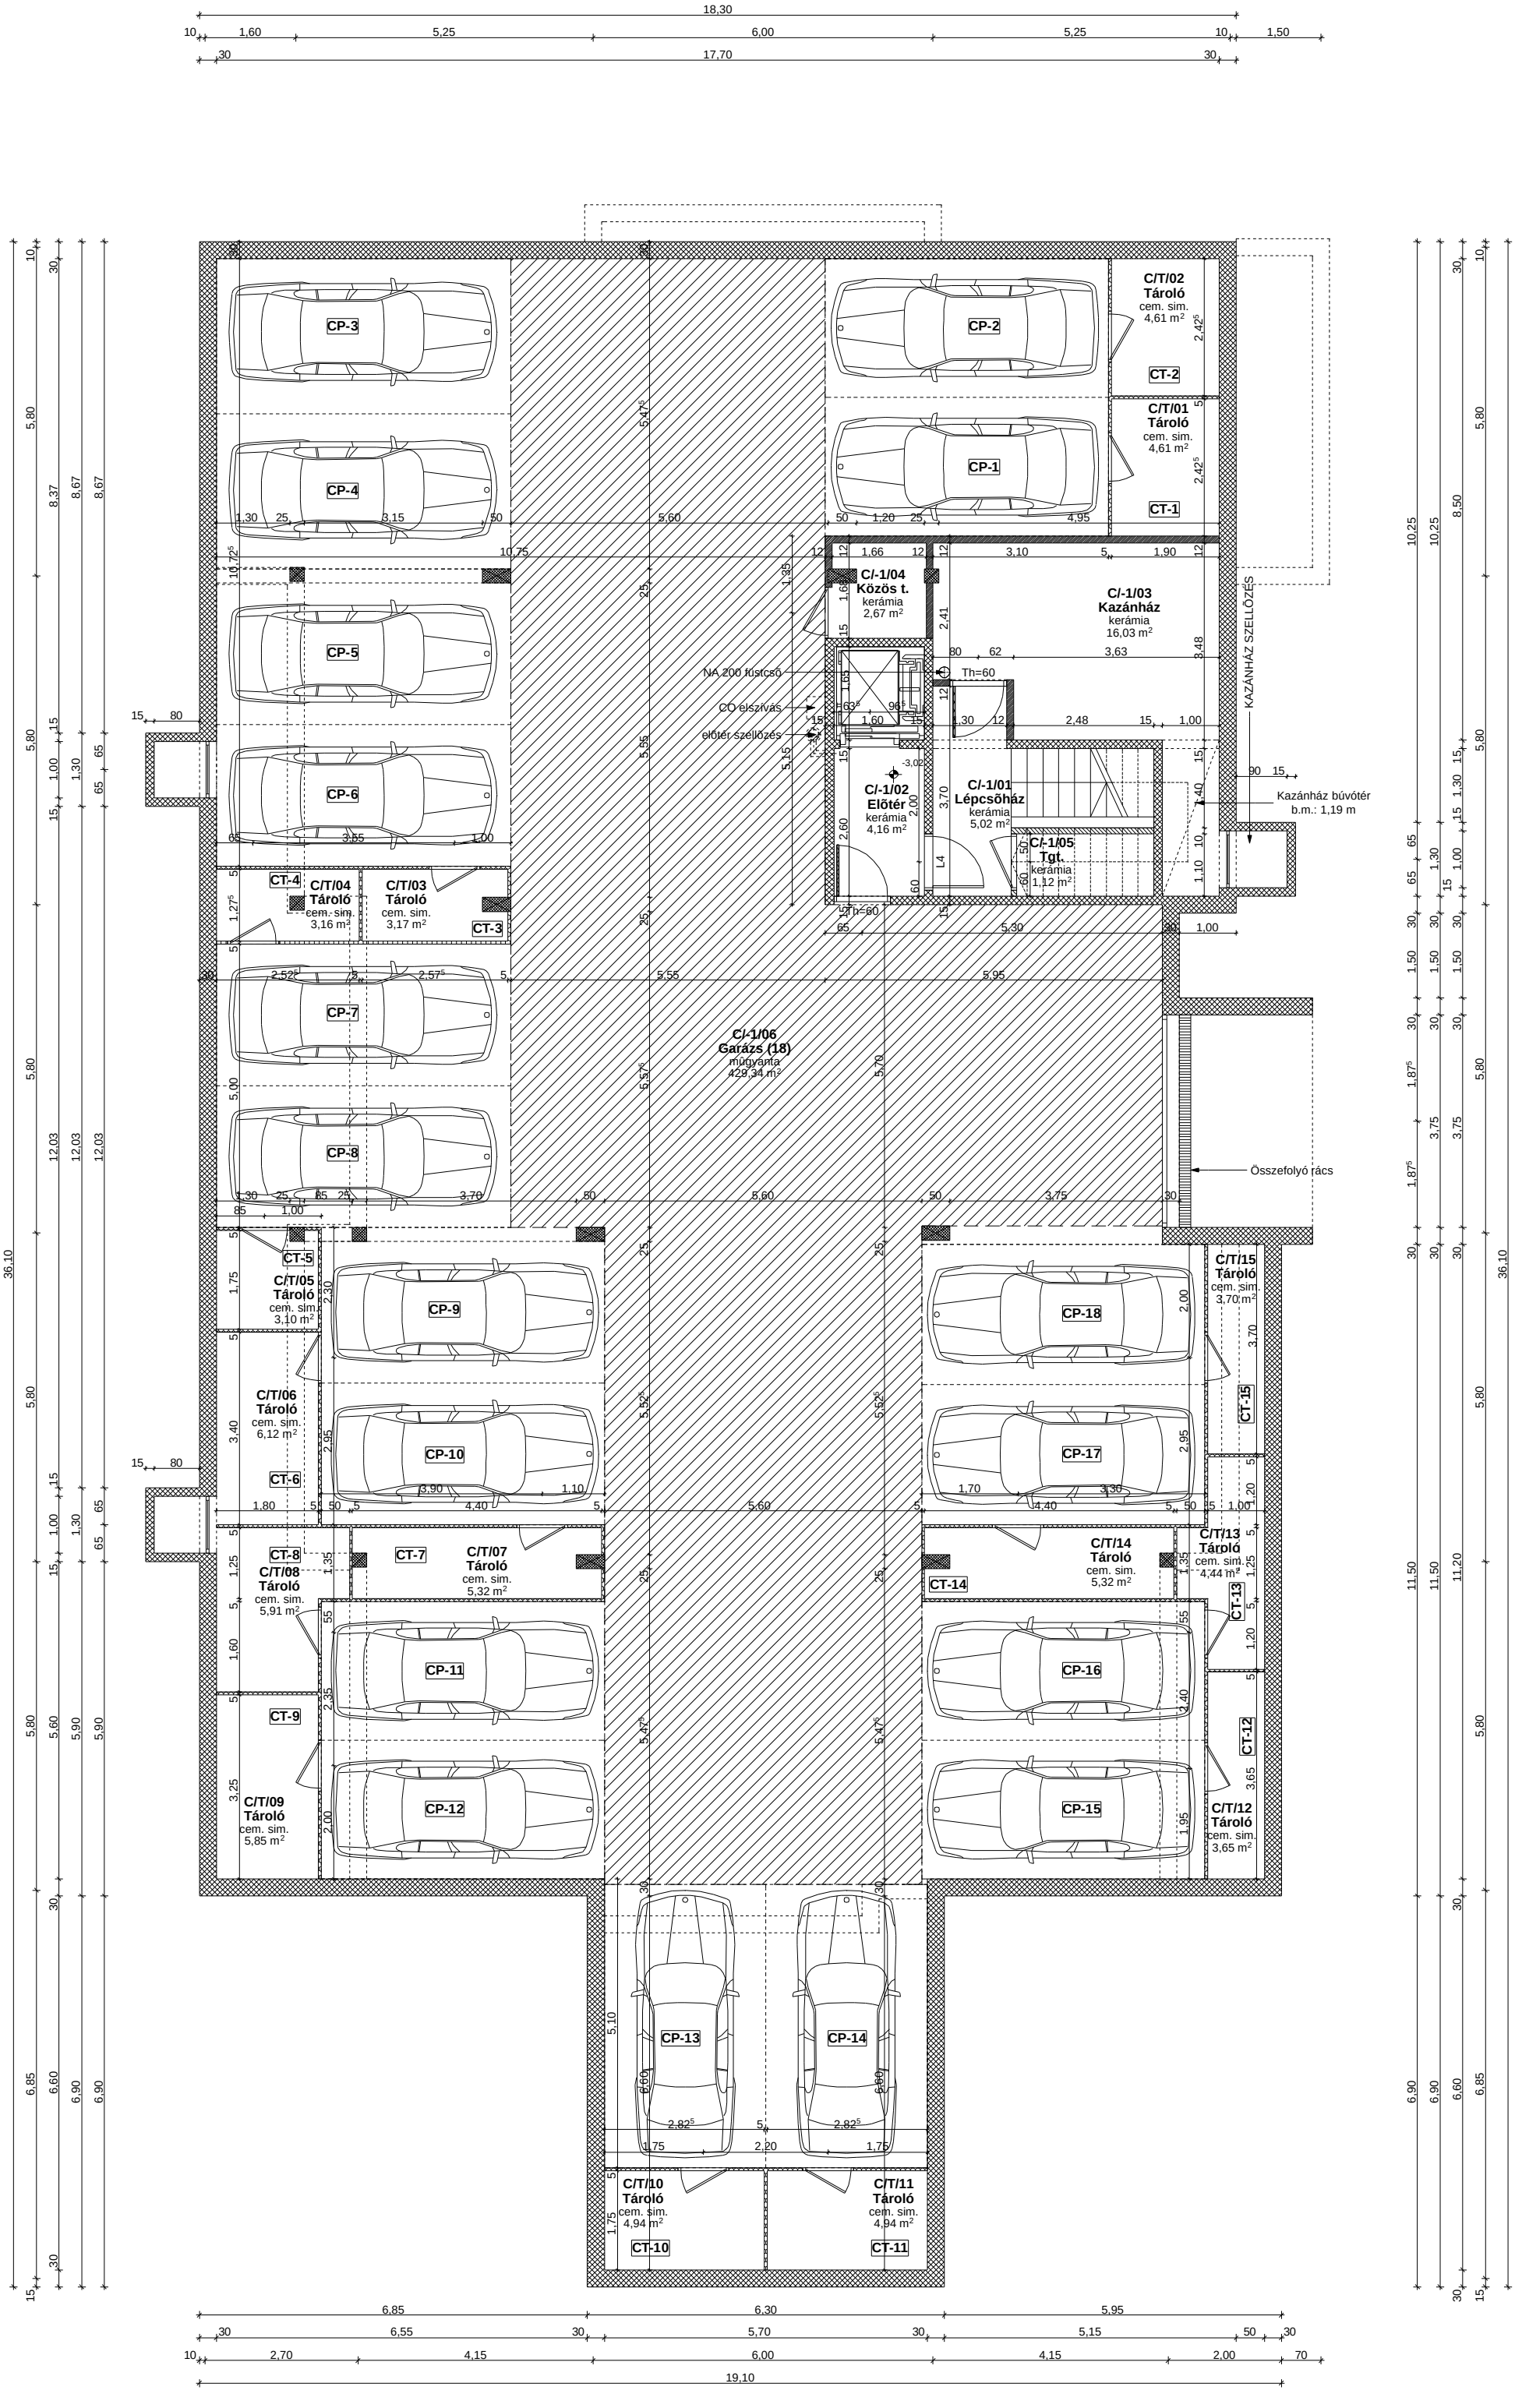
CP-3
CP-2
C/T/02 Tároló cem. sim. 4,61 m²
CT-2
CP-4
CP-1
C/T/01 Tároló cem. sim. 4,61 m²
CT-1
C/-1/04 Közös t. kerámia 2,67 m²
C/-1/03 Kazánház kerámia 16,03 m²
CP-5
NA 200 fústcső
Th=60
CO elszívás
előtér szellőzés
KAZÁNHÁZ SZELLŐZÉS
CP-6
C/-1/02 Előtér kerámia 4,16 m²
C/-1/01 Lépcsőház kerámia 5,02 m²
Kazánház búvótér b.m.: 1,19 m
C/-1/05 Tgt. kerámia 1,12 m²
CT-4
C/T/04 Tároló cem. sim. 3,16 m²
C/T/03 Tároló cem. sim. 3,17 m²
CT-3
CP-7
C/-1/06 Garázs (18) műgyanta 429,34 m²
CP-8
Összefolyó rács
CT-5
C/T/05 Tároló cem. sim. 3,10 m²
CP-9
CP-18
C/T/15 Tároló cem. sim. 3,70 m²
C/T/06 Tároló cem. sim. 6,12 m²
CP-10
CP-17
CT-6
CT-8
C/T/08 Tároló cem. sim. 5,91 m²
CT-7
C/T/07 Tároló cem. sim. 5,32 m²
CT-14
C/T/14 Tároló cem. sim. 5,32 m²
C/T/13 Tároló cem. sim. 4,44 m²
CT-13
CP-11
CP-16
CT-9
CT-12
C/T/09 Tároló cem. sim. 5,85 m²
CP-12
CP-15
C/T/12 Tároló cem. sim. 3,65 m²
CP-13
CP-14
C/T/10 Tároló cem. sim. 4,94 m²
C/T/11 Tároló cem. sim. 4,94 m²
CT-10
CT-11