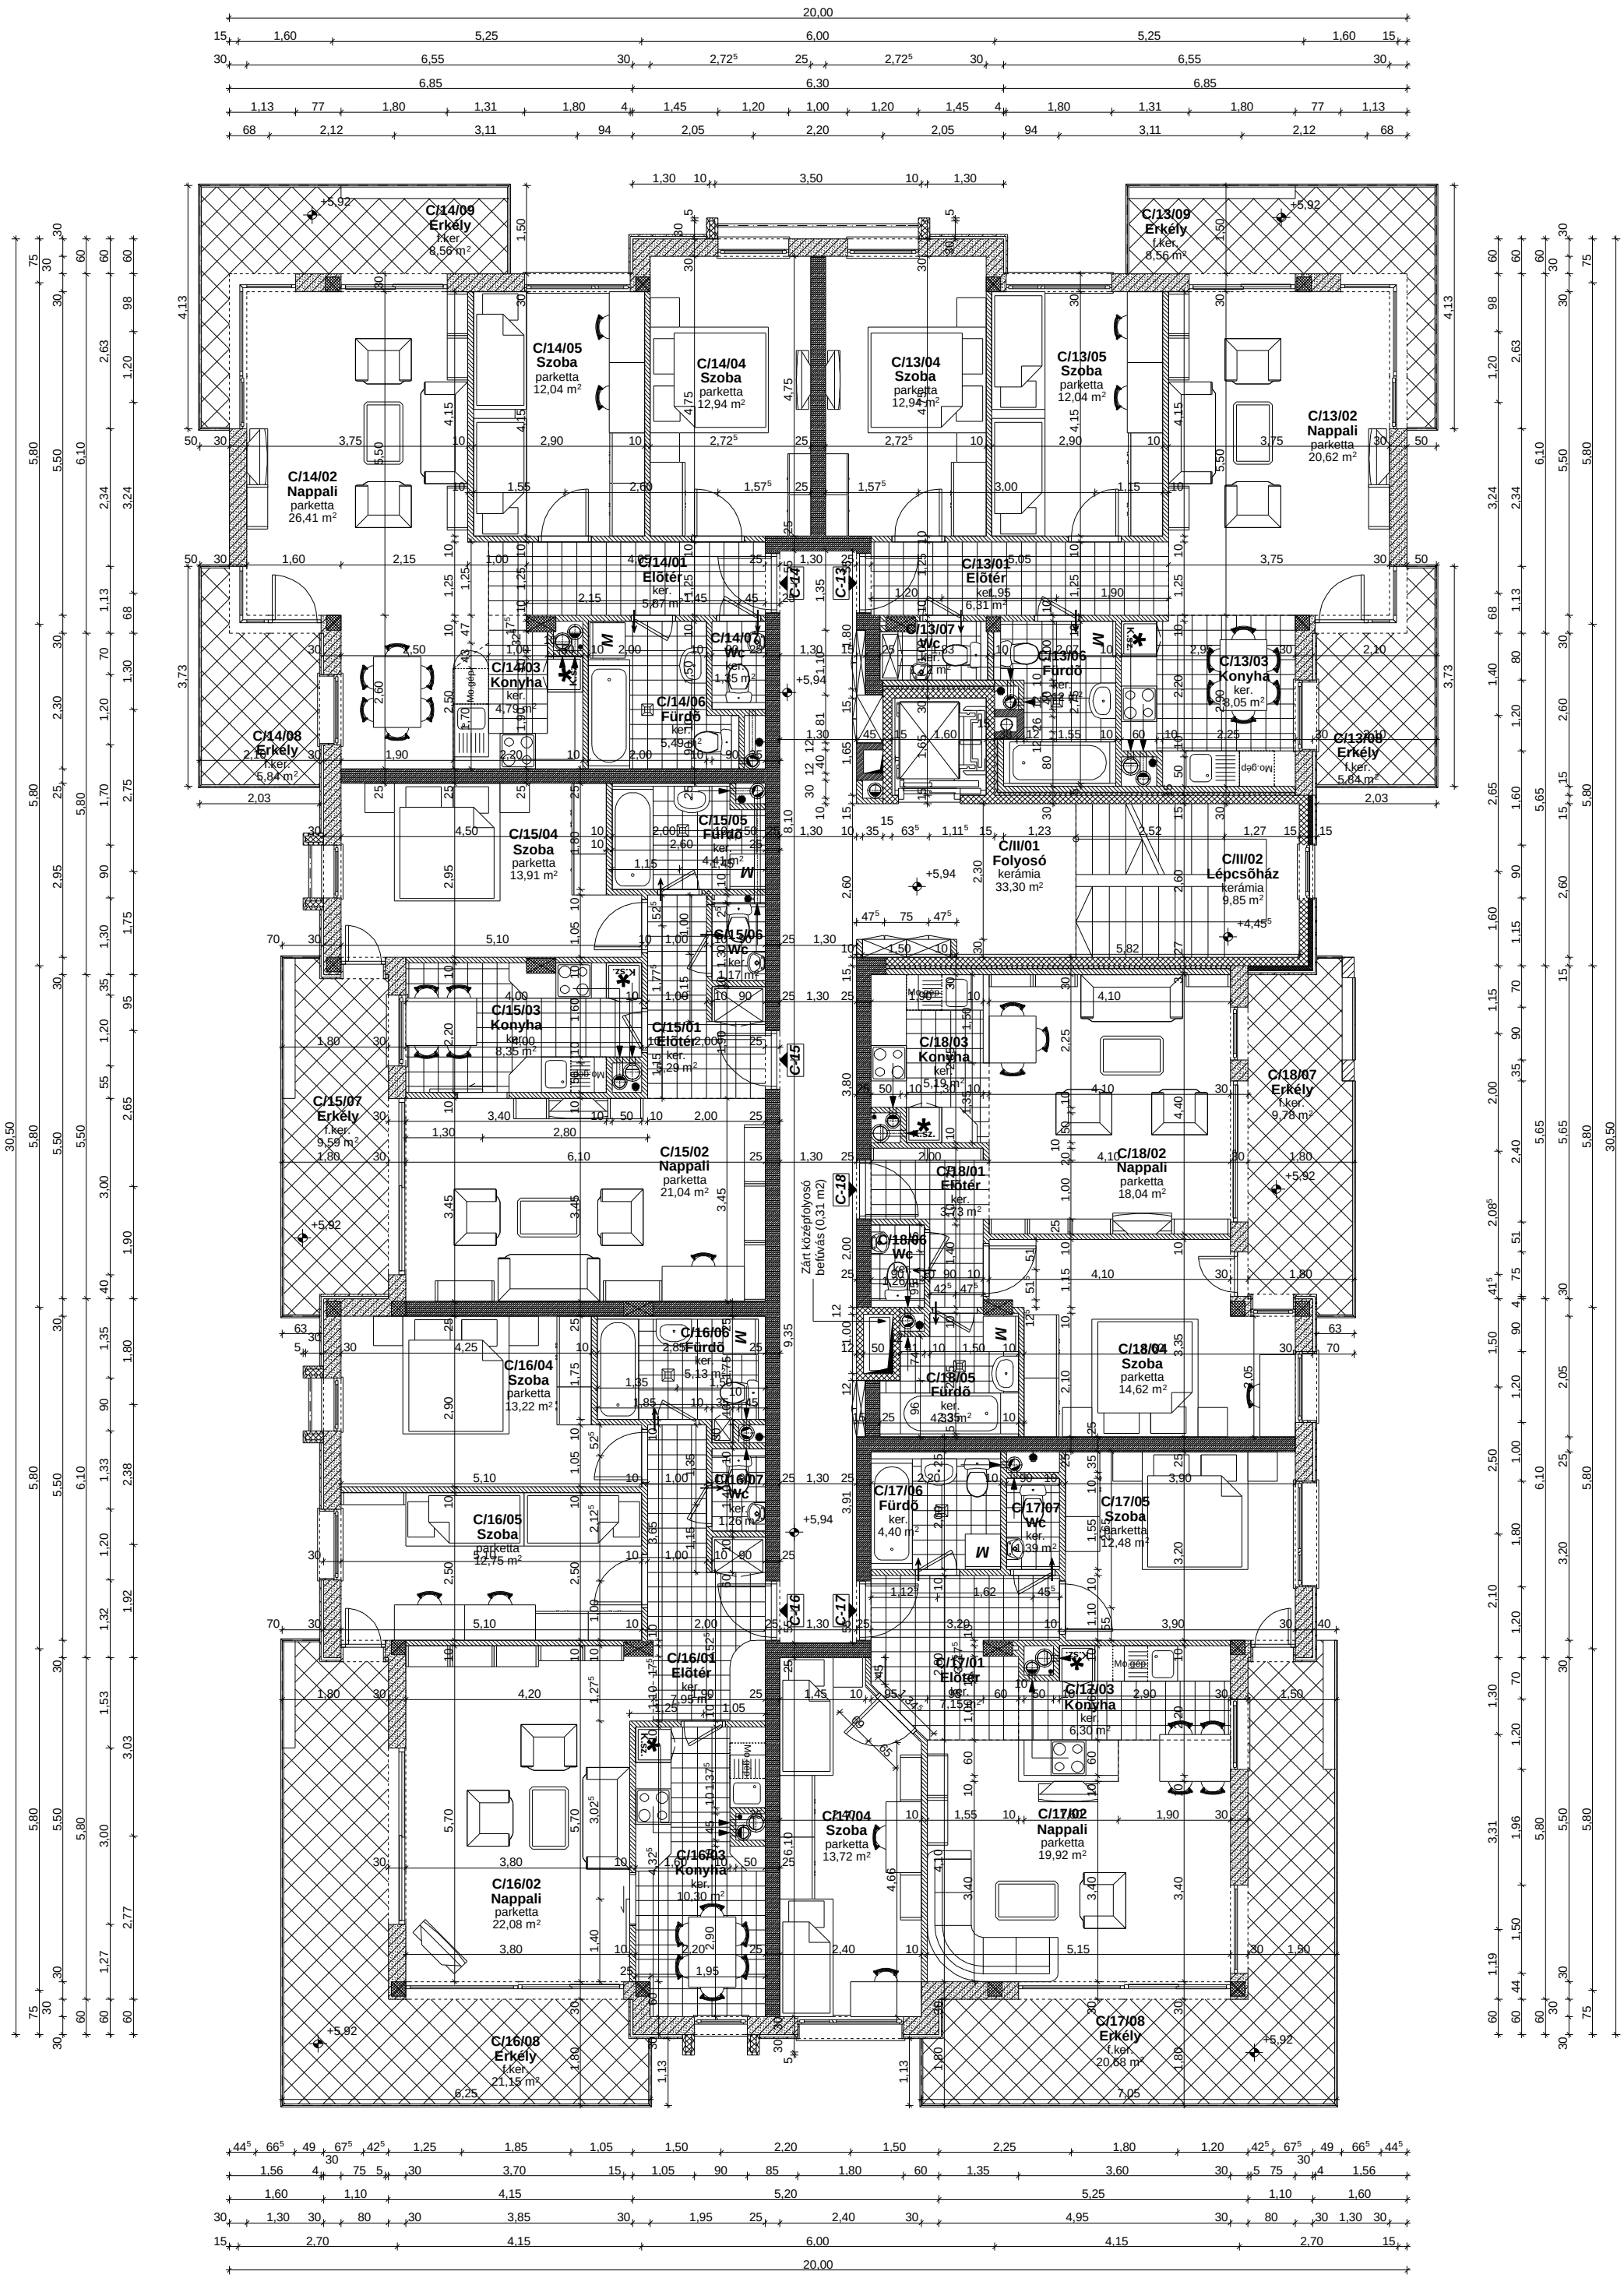

C/14/09 Erkély f.ker. 8,56 m²
C/13/09 Erkély f.ker. 8,56 m²
C/14/05 Szoba parketta 12,04 m²
C/14/04 Szoba parketta 12,94 m²
C/13/04 Szoba parketta 12,94 m²
C/13/05 Szoba parketta 12,04 m²
C/13/02 Nappali parketta 20,62 m²
C/14/02 Nappali parketta 26,41 m²
C/14/01 Előtér ker. 5,87 m²
C/13/01 Előtér ker. 6,31 m²
C/14/07 Wc ker. 1,35 m²
C/13/07 Wc ker. 1,72 m²
C/14/03 Konyha ker. 4,79 m²
C/14/06 Fürdő ker. 5,49 m²
C/13/06 Fürdő ker. 5,12 m²
C/13/03 Konyha ker. 8,05 m²
C/14/08 Erkély f.ker. 5,84 m²
C/13/08 Erkély f.ker. 5,84 m²
C/15/05 Fürdő ker. 4,41 m²
C/15/04 Szoba parketta 13,91 m²
C/II/01 Folyosó kerámia 33,30 m²
C/II/02 Lépcsőház kerámia 9,85 m²
C/15/06 Wc ker. 1,17 m²
C/15/03 Konyha ker. 8,35 m²
C/15/01 Előtér ker. 2,29 m²
C/18/03 Konyha ker. 5,19 m²
C/18/07 Erkély f.ker. 9,78 m²
C/15/07 Erkély f.ker. 9,59 m²
C/15/02 Nappali parketta 21,04 m²
C/18/01 Előtér ker. 3,73 m²
C/18/02 Nappali parketta 18,04 m²
Zárt középfolyosó befúvás (0,31 m2)
C/18/06 Wc ker. 1,26 m²
C/16/06 Fürdő ker. 5,13 m²
C/16/04 Szoba parketta 13,22 m²
C/18/05 Fürdő ker. 4,35 m²
C/18/04 Szoba parketta 14,62 m²
C/16/07 Wc ker. 1,26 m²
C/16/05 Szoba parketta 12,75 m²
C/17/06 Fürdő ker. 4,40 m²
C/17/07 Wc ker. 1,39 m²
C/17/05 Szoba parketta 12,48 m²
C/16/01 Előtér ker. 7,95 m²
C/17/01 Előtér ker. 7,15 m²
C/17/03 Konyha ker. 6,30 m²
C/17/04 Szoba parketta 13,72 m²
C/17/02 Nappali parketta 19,92 m²
C/16/03 Konyha ker. 10,30 m²
C/16/02 Nappali parketta 22,08 m²
C/16/08 Erkély f.ker. 21,15 m²
C/17/08 Erkély f.ker. 20,68 m²